



原布局图

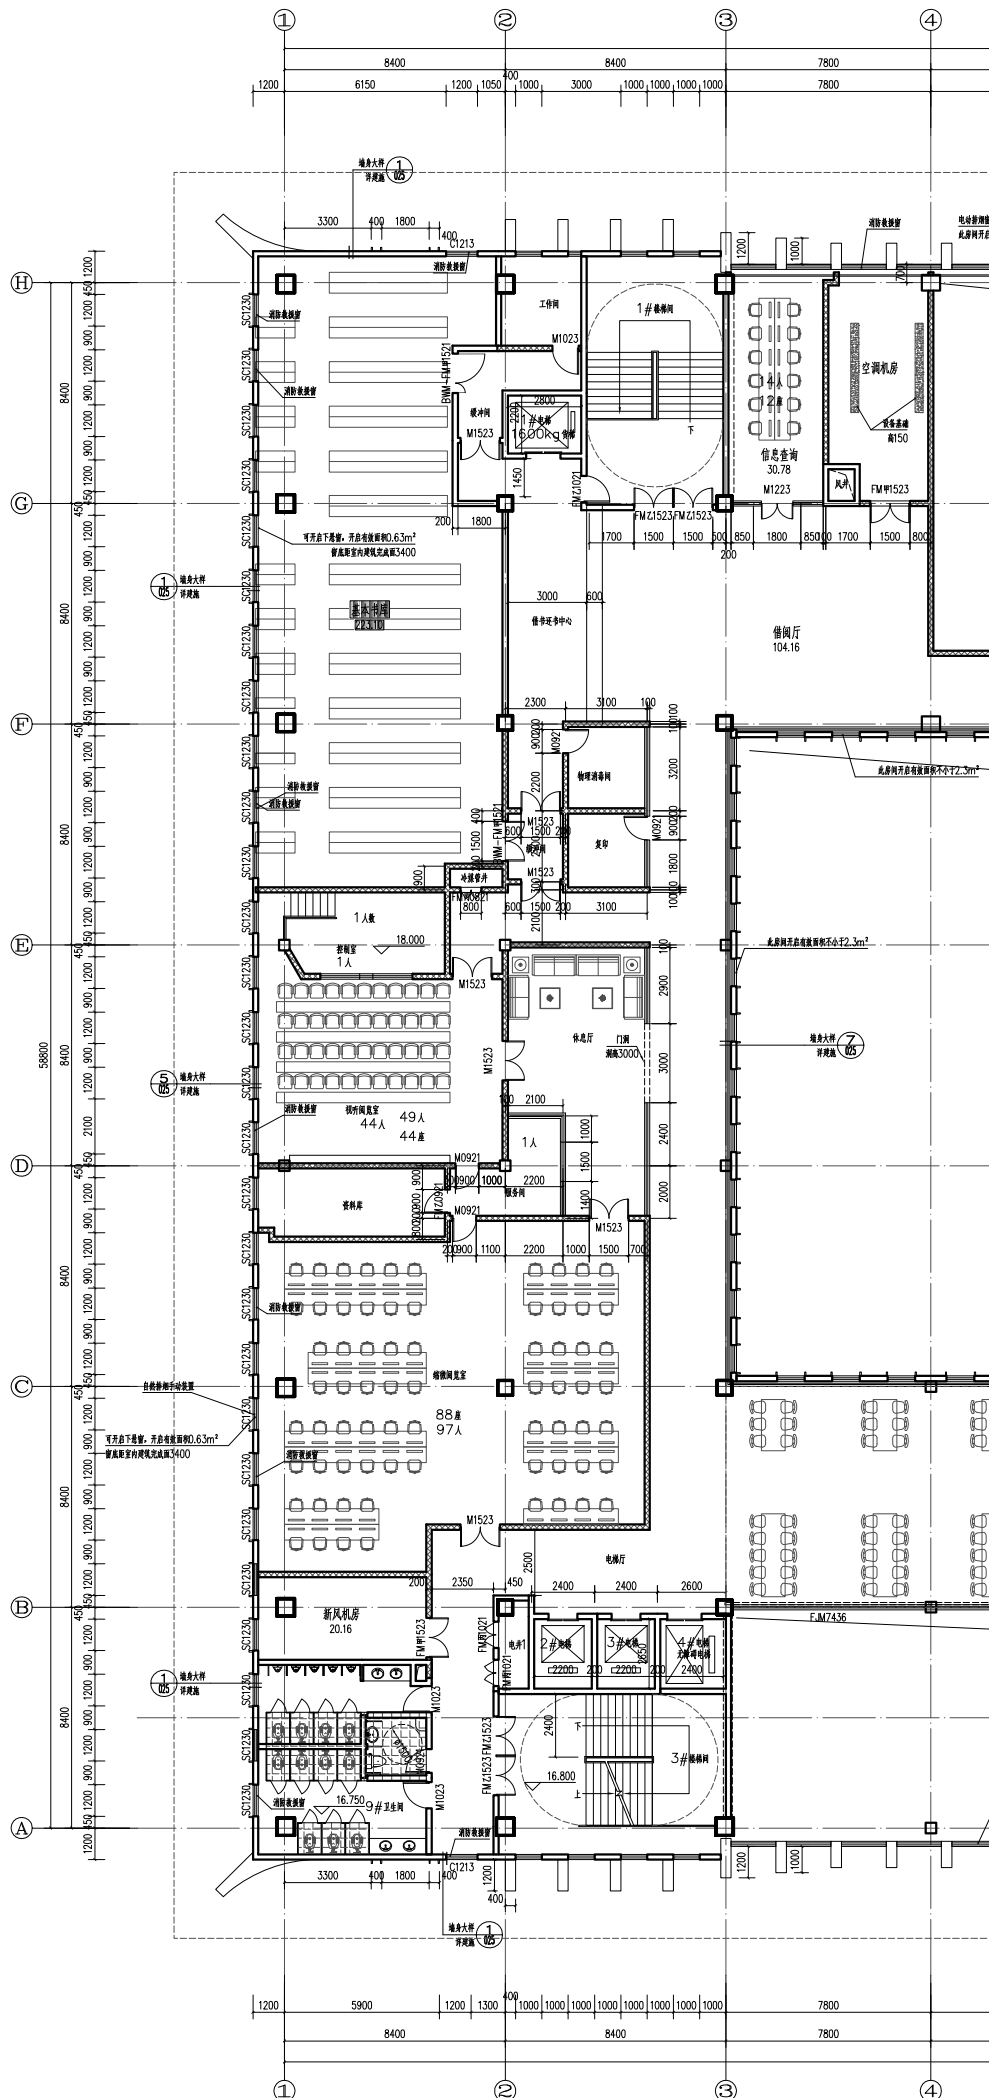

改造后平面布置

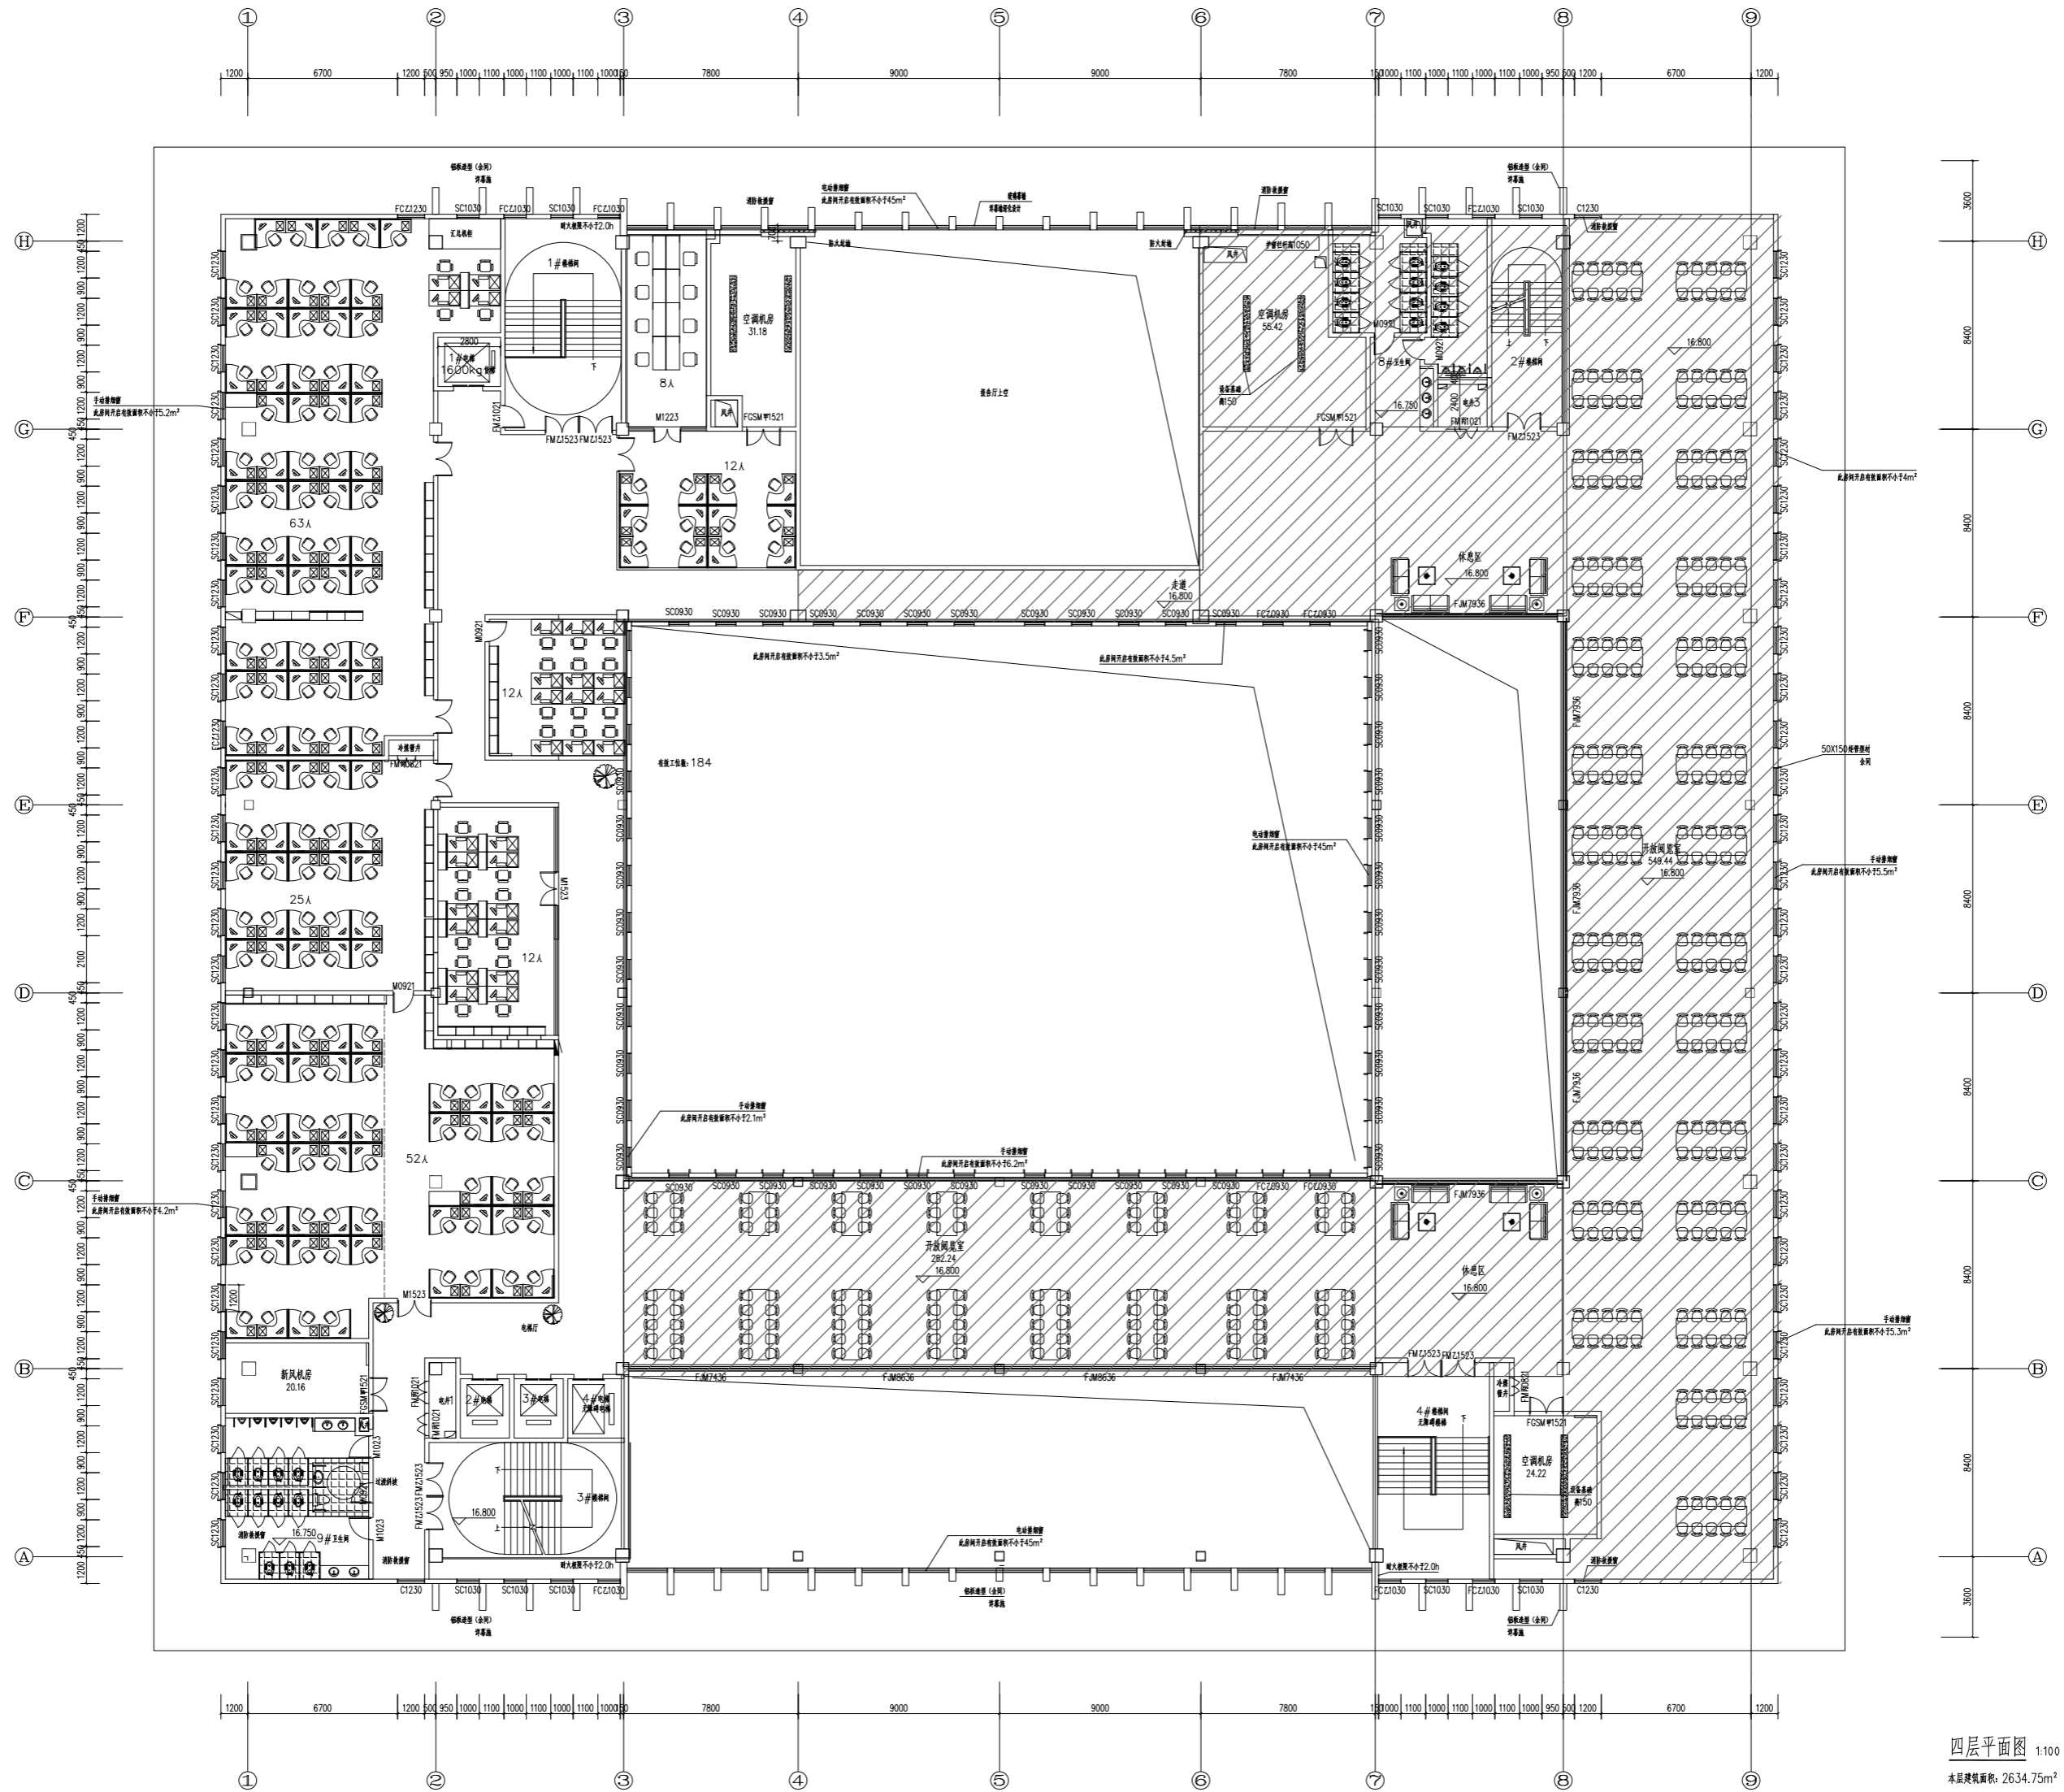

四层平面图 1:100
 本层建筑面积: 2634.75m²